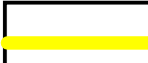

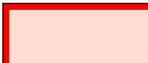
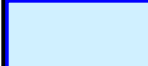



# ÚZEMNÍ PLÁN KOZLY




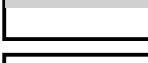
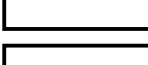
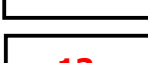



## NÁVRH ÚP

### VÝKRES ZÁKLADNÍHO ČLENĚNÍ


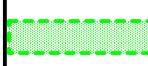

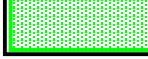
#### LEGENDA


-  HRANICE ŘEŠENÉHO ÚZEMÍ
-  HRANICE A PLOCHA ZASTAVĚNÉHO ÚZEMÍ K 15.1.2013
-  ZASTAVITELNÁ PLOCHA
-  PLOCHA PŘESTAVBY
-  PROSTOR ASANACE - NUTNO VYMEZIT PO PROVEDENÍ RIZIKOVÉ ANALÝZY

#### DOPRAVA

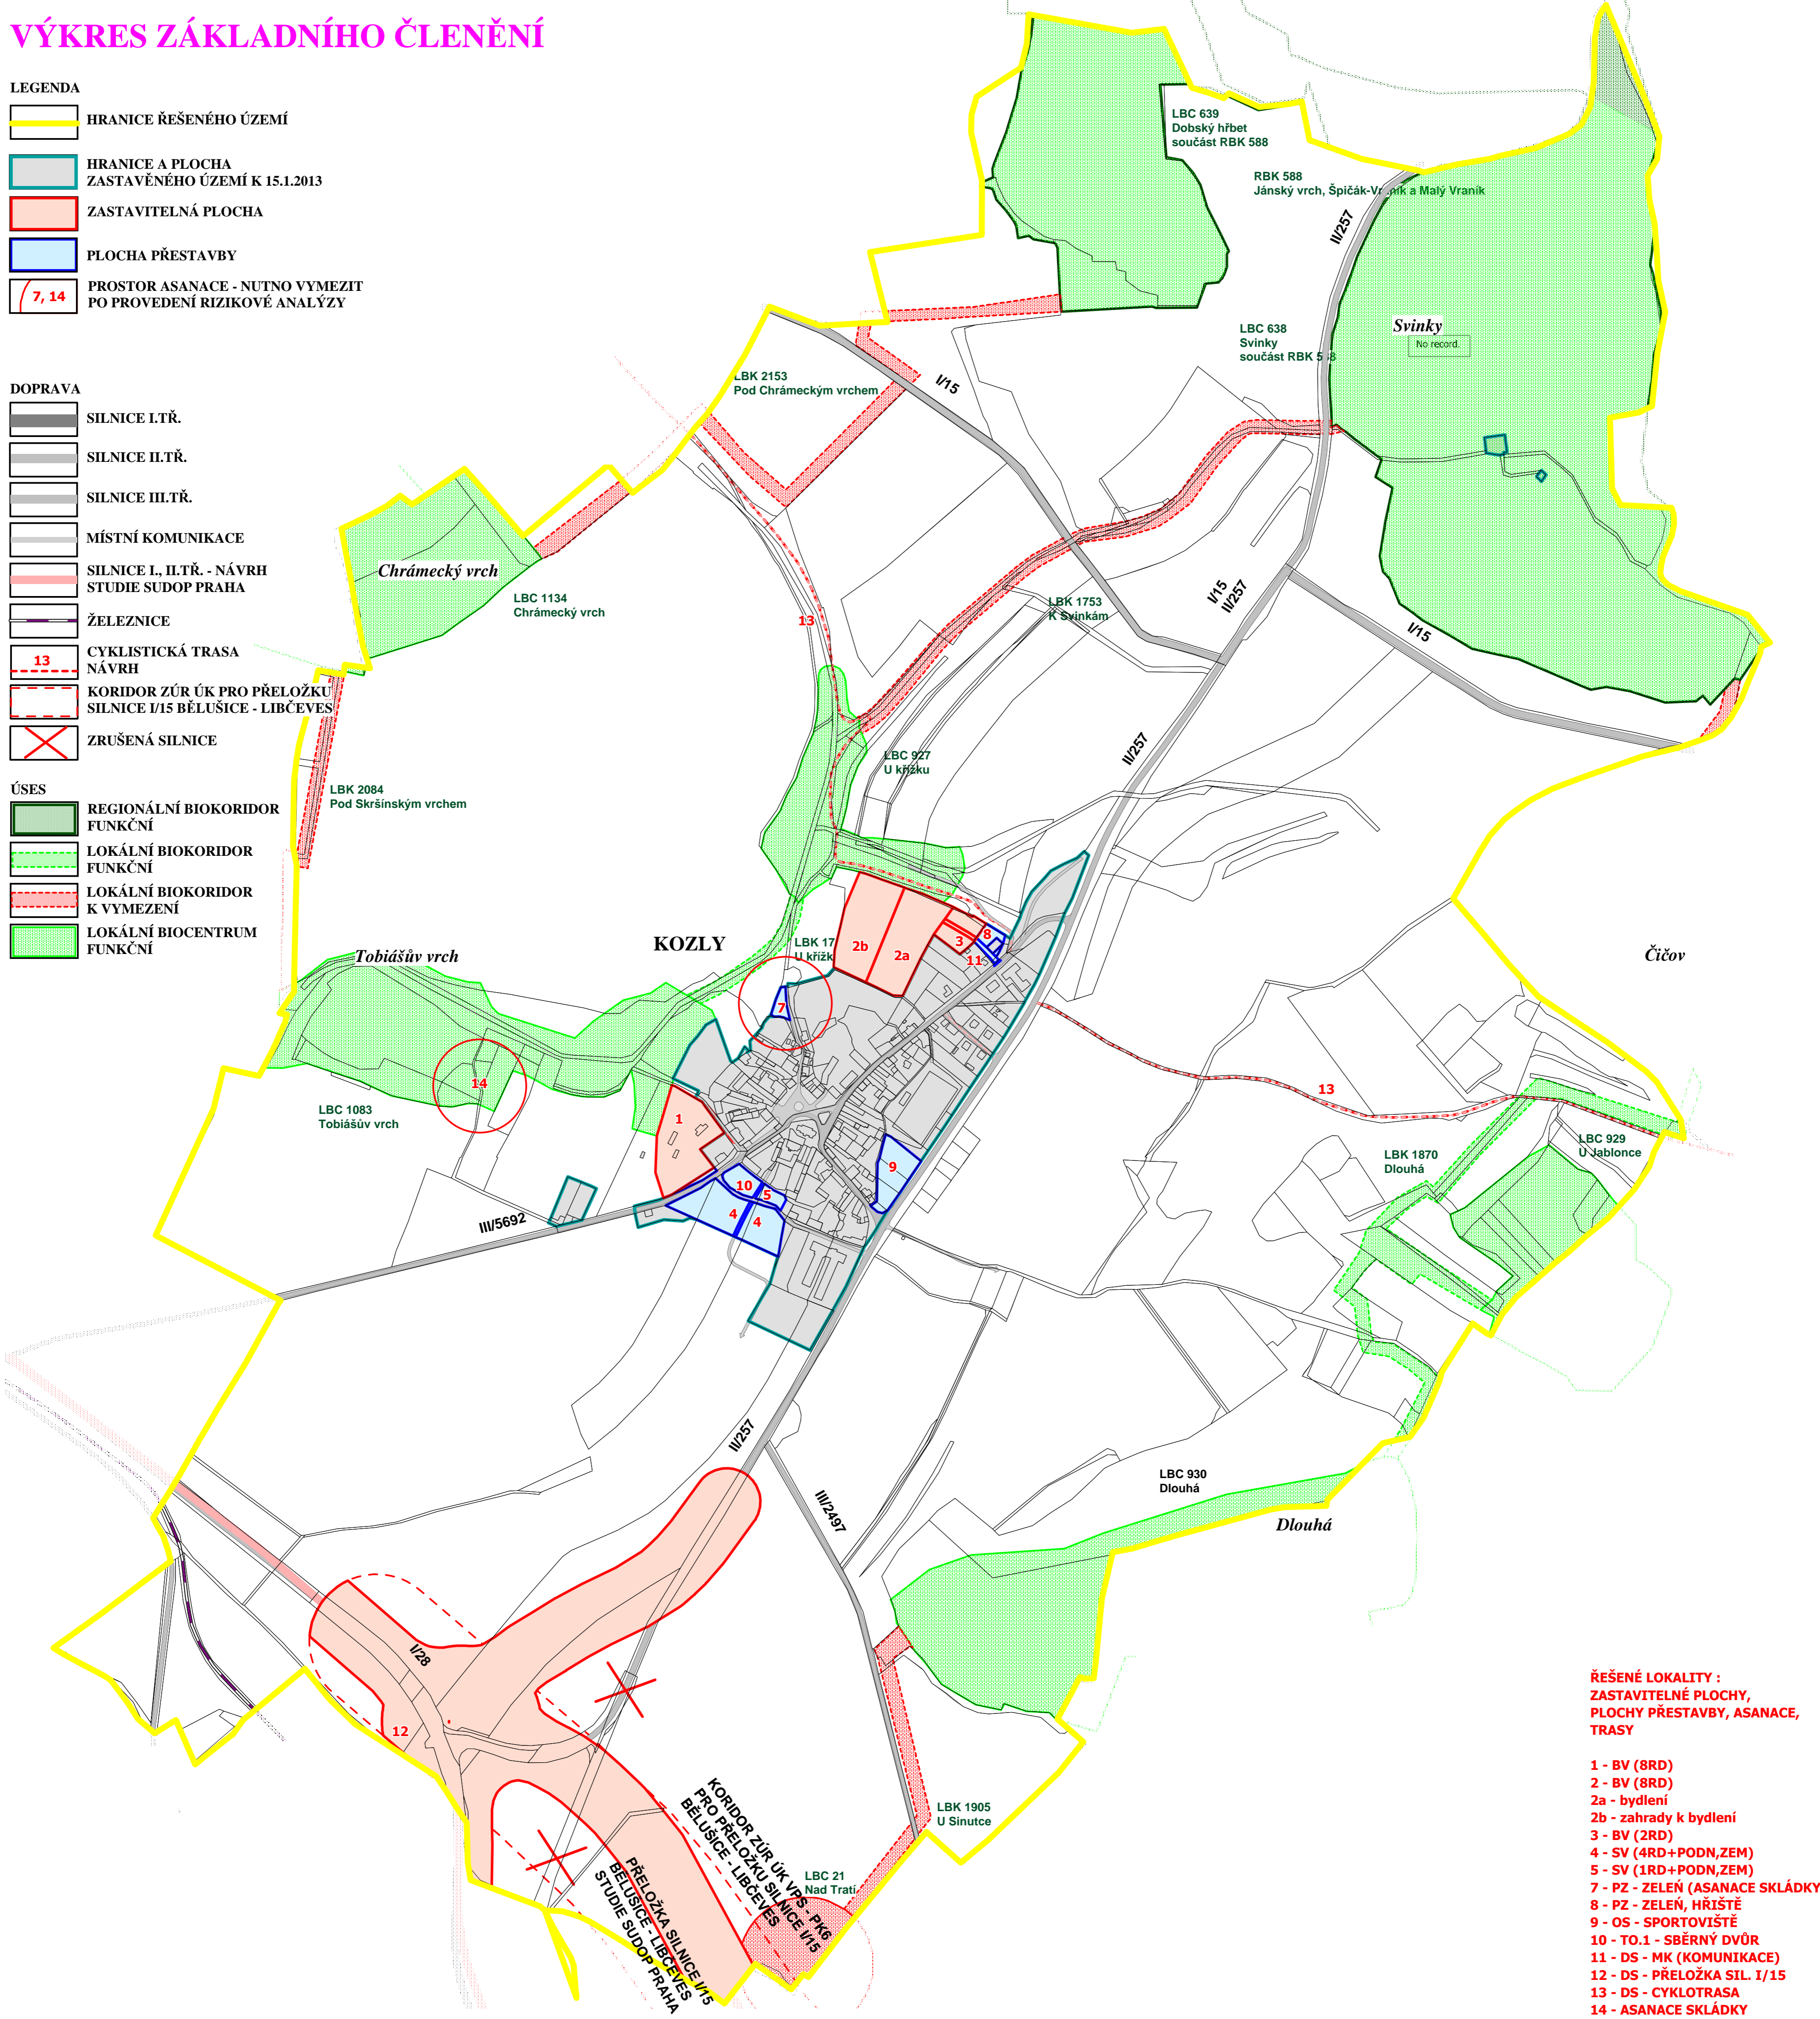-  SILNICE I.TŘ.
-  SILNICE II.TŘ.
-  SILNICE III.TŘ.
-  MÍSTNÍ KOMUNIKACE
-  SILNICE I., II.TŘ. - NÁVRH STUDIE SUDOP PRAHA
-  ŽELEZNICE
-  CYKLISTICKÁ TRASA NÁVRH
-  KORIDOR ZÚRŮK PRO PŘELOŽKU SILNICE I/15 BĚLUŠICE - LIBČEVES
-  ZRUŠENÁ SILNICE

#### ÚSES

-  REGIONÁLNÍ BOKORIDOR FUNKČNÍ
-  LOKÁLNÍ BOKORIDOR FUNKČNÍ
-  LOKÁLNÍ BOKORIDOR K VYMEZENÍ
-  LOKÁLNÍ BIOCENTRUM FUNKČNÍ





**ŘEŠENÉ LOKALITY :  
ZASTAVITELNÉ PLOCHY,  
PLOCHY PŘESTAVBY, ASANACE,  
TRASY**

- 1 - BV (8RD)
- 2 - BV (8RD)
- 2a - bydlení
- 2b - zahrady k bydlení
- 3 - BV (2RD)
- 4 - SV (4RD+PODN,ZEM)
- 5 - SV (1RD+PODN,ZEM)
- 7 - PZ - ZELENĚ (ASANACE SKLÁDKY)
- 8 - PZ - ZELENĚ, HRŠTĚ
- 9 - OS - SPORTOVIŠTĚ
- 10 - TO.1 - SBĚRNÝ DVŮR
- 11 - DS - MK (KOMUNIKACE)
- 12 - DS - PŘELOŽKA SIL. I/15
- 13 - DS - CYKLOTRASA
- 14 - ASANACE SKLÁDKY

ZÁZNAM O ÚČINNOSTI ÚZEMNÍHO PLÁNU KOZLY	
Označení správního orgánu, který územní plán vydal :	Zastupitelstvo obce Kozly
Datum nabytí účinnosti územního plánu :	dne :
Jedno a přilomení, funkce a podpis oprávněné úřední osoby pořizovatele územního plánu :	Ing. Kateřina Todtová, vedoucí odboru stavebního úřadu a životního prostředí Městský úřad Louny

zodpovědný projektant urbanistické části : Ing. arch. Pavel Ponča,

autorizovaný architekt

URBANISTICKÝ ATELIÉR	Spolupráce :	zakázka č.:	číslo výkresu :
	Ing. Vladimír Budinský Ing. Milan Šolr Ing. Karol Lejško RNDr. Jana Tesařová, CSc.	2012-2	
Ing. arch. Pavel Ponča Jizerská 2940, Ústí n. L. tel. 472773212		Objednatel: Obec Kozly Pořizovatel: Stavební úřad Louny	
		Datum : červen 2016	

M - 1 : 5000

